

Plankarta för ändringar av detaljplan A293
 Karlshamn, Karlshamns kommun, Blekinge län

Upprättat av Kommunstyrelseförvaltningen
 Stadsbyggnadsavdelningen 2023-11-01

Dnr: 2022/202

Kv KARLSKRONA

KARLSHAMN

Karlshamns kommun

Blekinge län

KOPIA

FÖRSLAG TILL ÄNDRING AV STADSPLAN

UPPRÄTTAD 1984.10.24

GUNNAR NYSTRÖM
 Planarkitekt

BETECKNINGAR GRUNDKARTA

- Fastighetsgräns
 - KARLSKRONA 22 Kvartersnamn med registernummer
 - 73 Triangelpunkt
 - Stadsögonnummer
 - Polygonpunkt
 - Höjdpunkt
 - Gränspunkt
 - Rutnätskryss
 - Hus korterat efter husliv
 - Byggnad i allmänhet korterad efter husliv resp. takkontur
 - Skärtnak
 - Avvägd höjd
 - Staket
 - Stenmur resp. stödmur
 - Väg resp. gångstig
 - Slätt
 - Easteka lövträd
- BEKÄNNTGÖRELSE
 BESLUTET HAR JÄMLIKT 100 E TREDJE STYCKET
 BYGGNADSLAGEN VUNNIT LAGA KRAFT.
 KARLSKRONA I PLANERINGSÄMDELNINGEN SOM ÖVANH.
 PÅ TJÄNSTENS VÄGNAR!
 IRÈNE PAULSSON
- DETTA PLANFÖRSLAG HAR DEN 24/9 1986
 FASTSTÄLLTS AV LÄNSSTYRELSEN I BLEKINGE LÄN.
 KARLSKRONA I PLANERINGSÄMDELNINGEN SOM ÖVANH.
 PÅ TJÄNSTENS VÄGNAR! 11.088-1203-83
 IRÈNE PAULSSON

STADSPLANEKARTA

- #### Gränsbeteckningar
- Stadsplaneens gränns betägen 3m utanför stadsplaneområdet
 - Gällande områdegräns avsedd att behållas
 - Gällande bestämmelsegräns avsedd att behållas
 - Gällande områdegräns avsedd att utgå
 - Gällande bestämmelsegräns avsedd att utgå
 - Områdesgräns
 - Bestämmelsegräns

Områdesbeteckningar

- Allmän plats
- Gata eller torg

Byggnadskvarter

- BHS Bostäder och handel, sammanbyggda hus

Övriga beteckningar avsedda att fastställas

- Överbyggd gård och annan terrassbyggnad
- Mark för byggnad under markplanet
- Mark tillgänglig för allmän gångrafik
- Gällande gatuhöjd
- Gällande gatuhöjd avsedd att utgå
- Gatuhöjd
- Antal våningar
- Byggnadshöjd räknad från grundkartans solplan

Illustrationer och hänvisningar

- Område för lek och rekreation

TILLHÖR BYGGNADSNÄMNDENS
 BESLUT DEN 18/2 1985 158
 EX OFFICIO

SVEN CYBERG
 Byggnadsnämndens sekreterare

TILLHÖR KOMMUNFULLMÄKTIGES
 BESLUT DEN 6/5 1985 364
 EX OFFICIO


ARNE BECKMAN
 Kommunfullmäktiges sekreterare

Kopians tilldel med
 originalt tecknare
 i blått
Christophe Schöder

Kv KARLSKRONA
 KARLSHAMNS KOMMUN
 BLEKINGE LÄN

Fr 03/58

projektnummer 313.0325

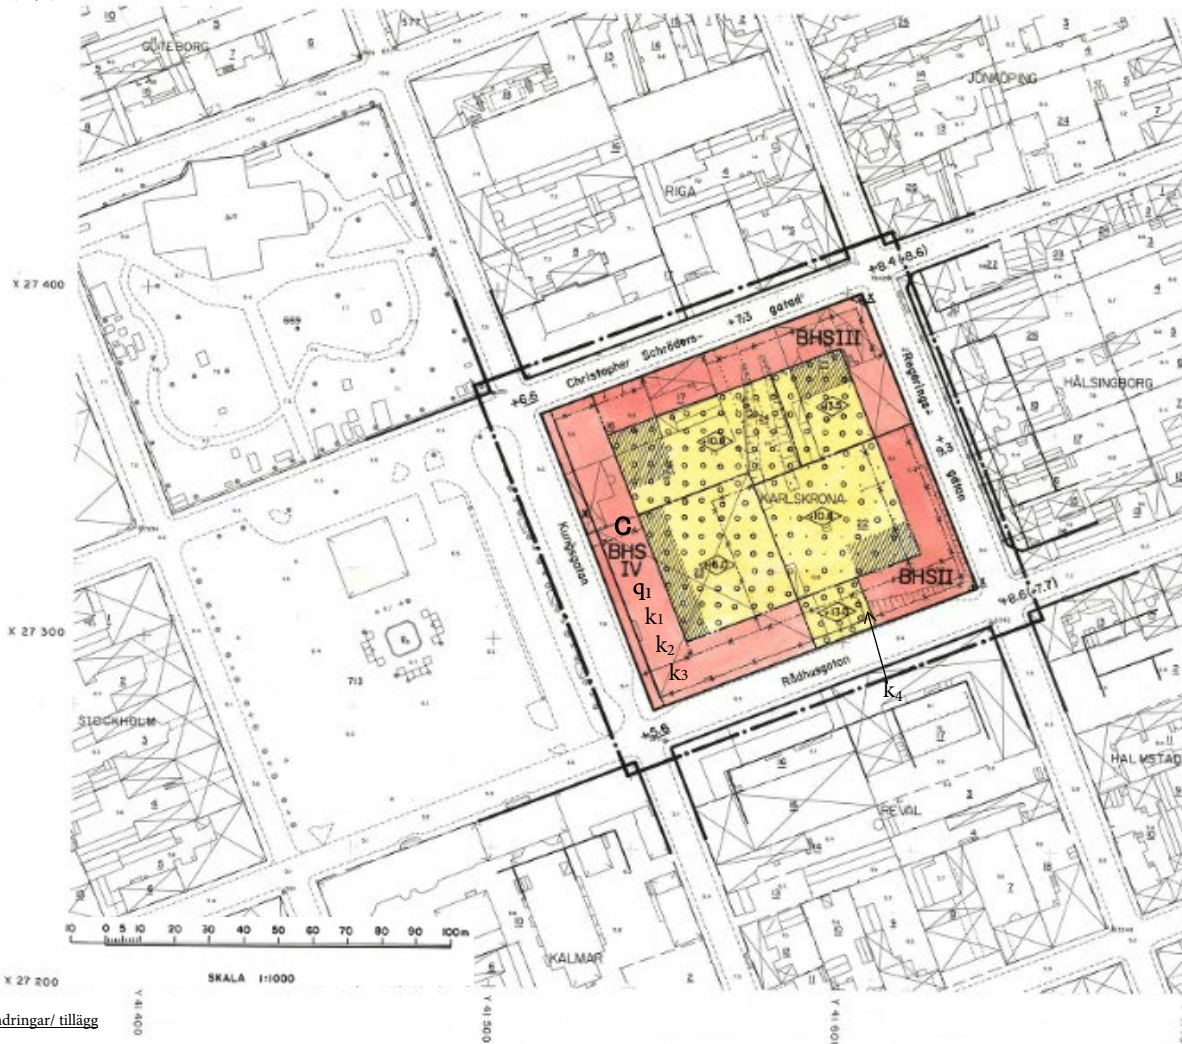

Ändringar/ tillägg

- C Centrum
- Q1 Tegelfasad ska bevaras
- K1 Ändringar ska göras i samklang med byggnadens formspråk
- K2 Räfflad betongfasad ska bevaras
- K3 De pelaruppburna arkaderna ska bevaras
- K4 Stentrappans betongsarg ska behålla dess karaktär

Genomförandetid för ändringarna är 5 år
 från den dagen planändringen vinner laga kraft

- Samrådsbeslut NSU 2023-11-14
- Granskningsbeslut NSU 20xx-xx-xx
- Antagandebeslut KS 20xx-xx-xx
- Laga kraft 20xx-xx-xx

GRUNDKARTAN ÄR UPPRÄTTAD ÅR 1984 PÅ GRUNDVAL AV
 KARLSHAMNS KOMMUNS PRIMÄRKARTEVERK SAMT FRAM-
 STÄLLD GENOM NEDFÖRMINSKNING OCH SAMMANSÄTTNING
 AV PRIMÄRKARTEBLADEN 55r20 och 55r25.

FASTIGHETSREDOVISNINGEN AVSER FÖRHÅLLANDENA 1984-10-16.

Jan-Erik Bärzt
 Byråingenjör

KARTSKALA 1:1000
 MÄTKLASS II

KOORDINATSYSTEM I PLAN = KARLSHAMNS LOKALA
 KOORDINATSYSTEM I HÖJD = RH 00