SEKTIONSRITNING

Våningshöjder och färdig golvnivå (FG) visas i sektionen.

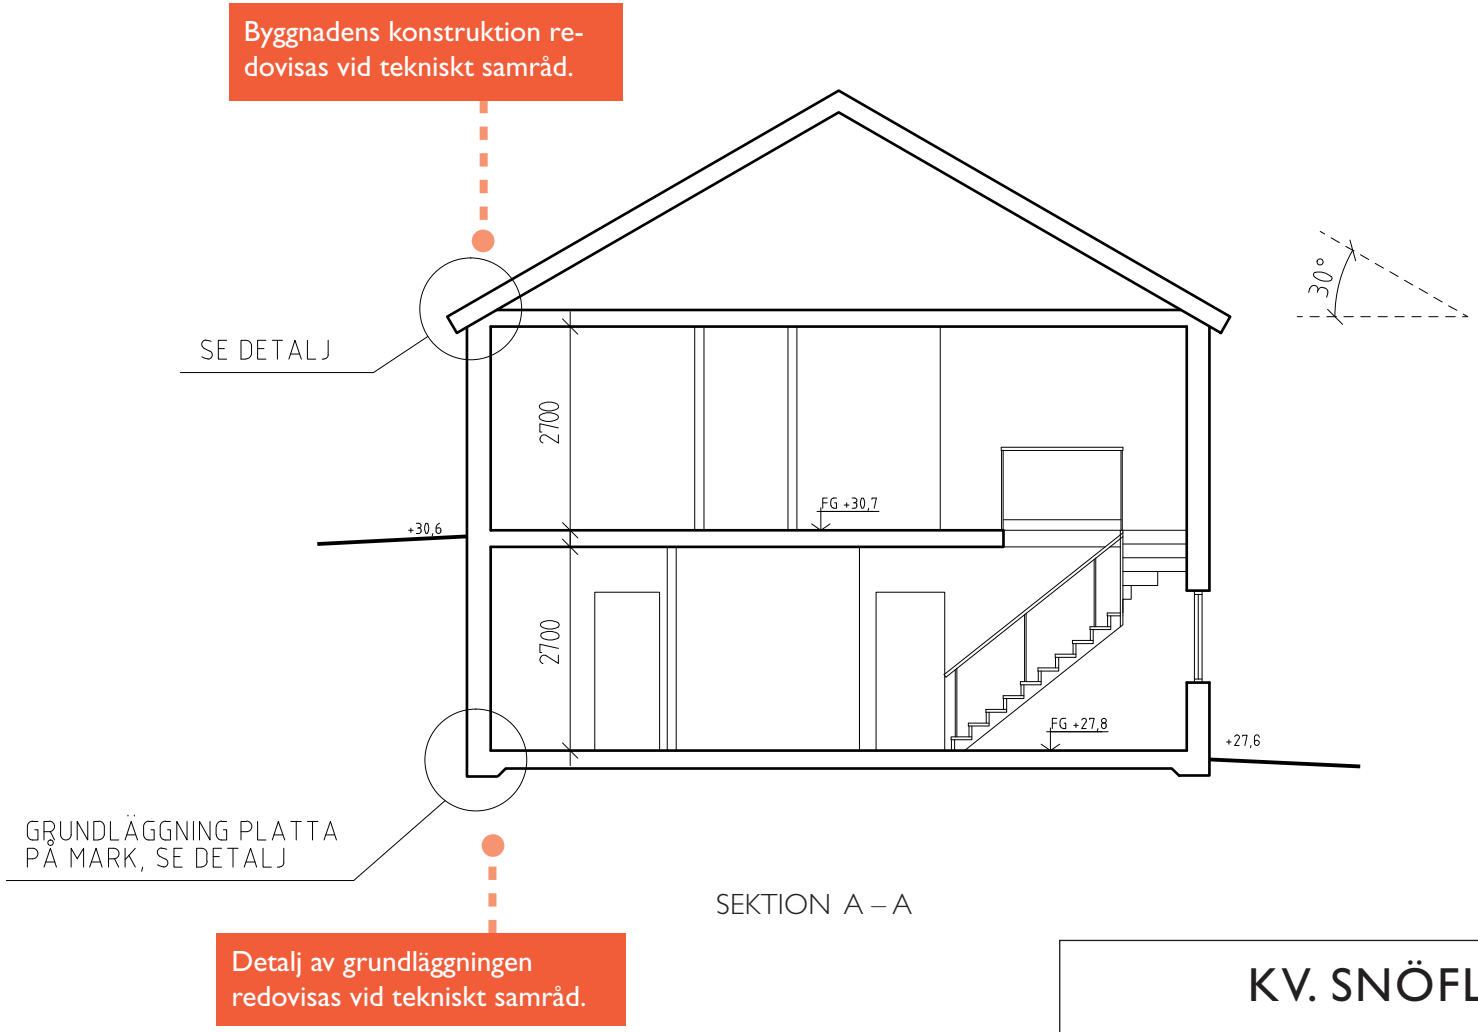

SEKTION A – A

METER
0 1 2 3 4 5

BYGGLOVHANDLING

KV. SNÖFLINGAN 1:13

SEKTION

Ritn.nr. A6 REV: 2010-01-13 Skala 1:100

2008-07-04 RITAD AV: MIA HANSSON, ARKITEKT