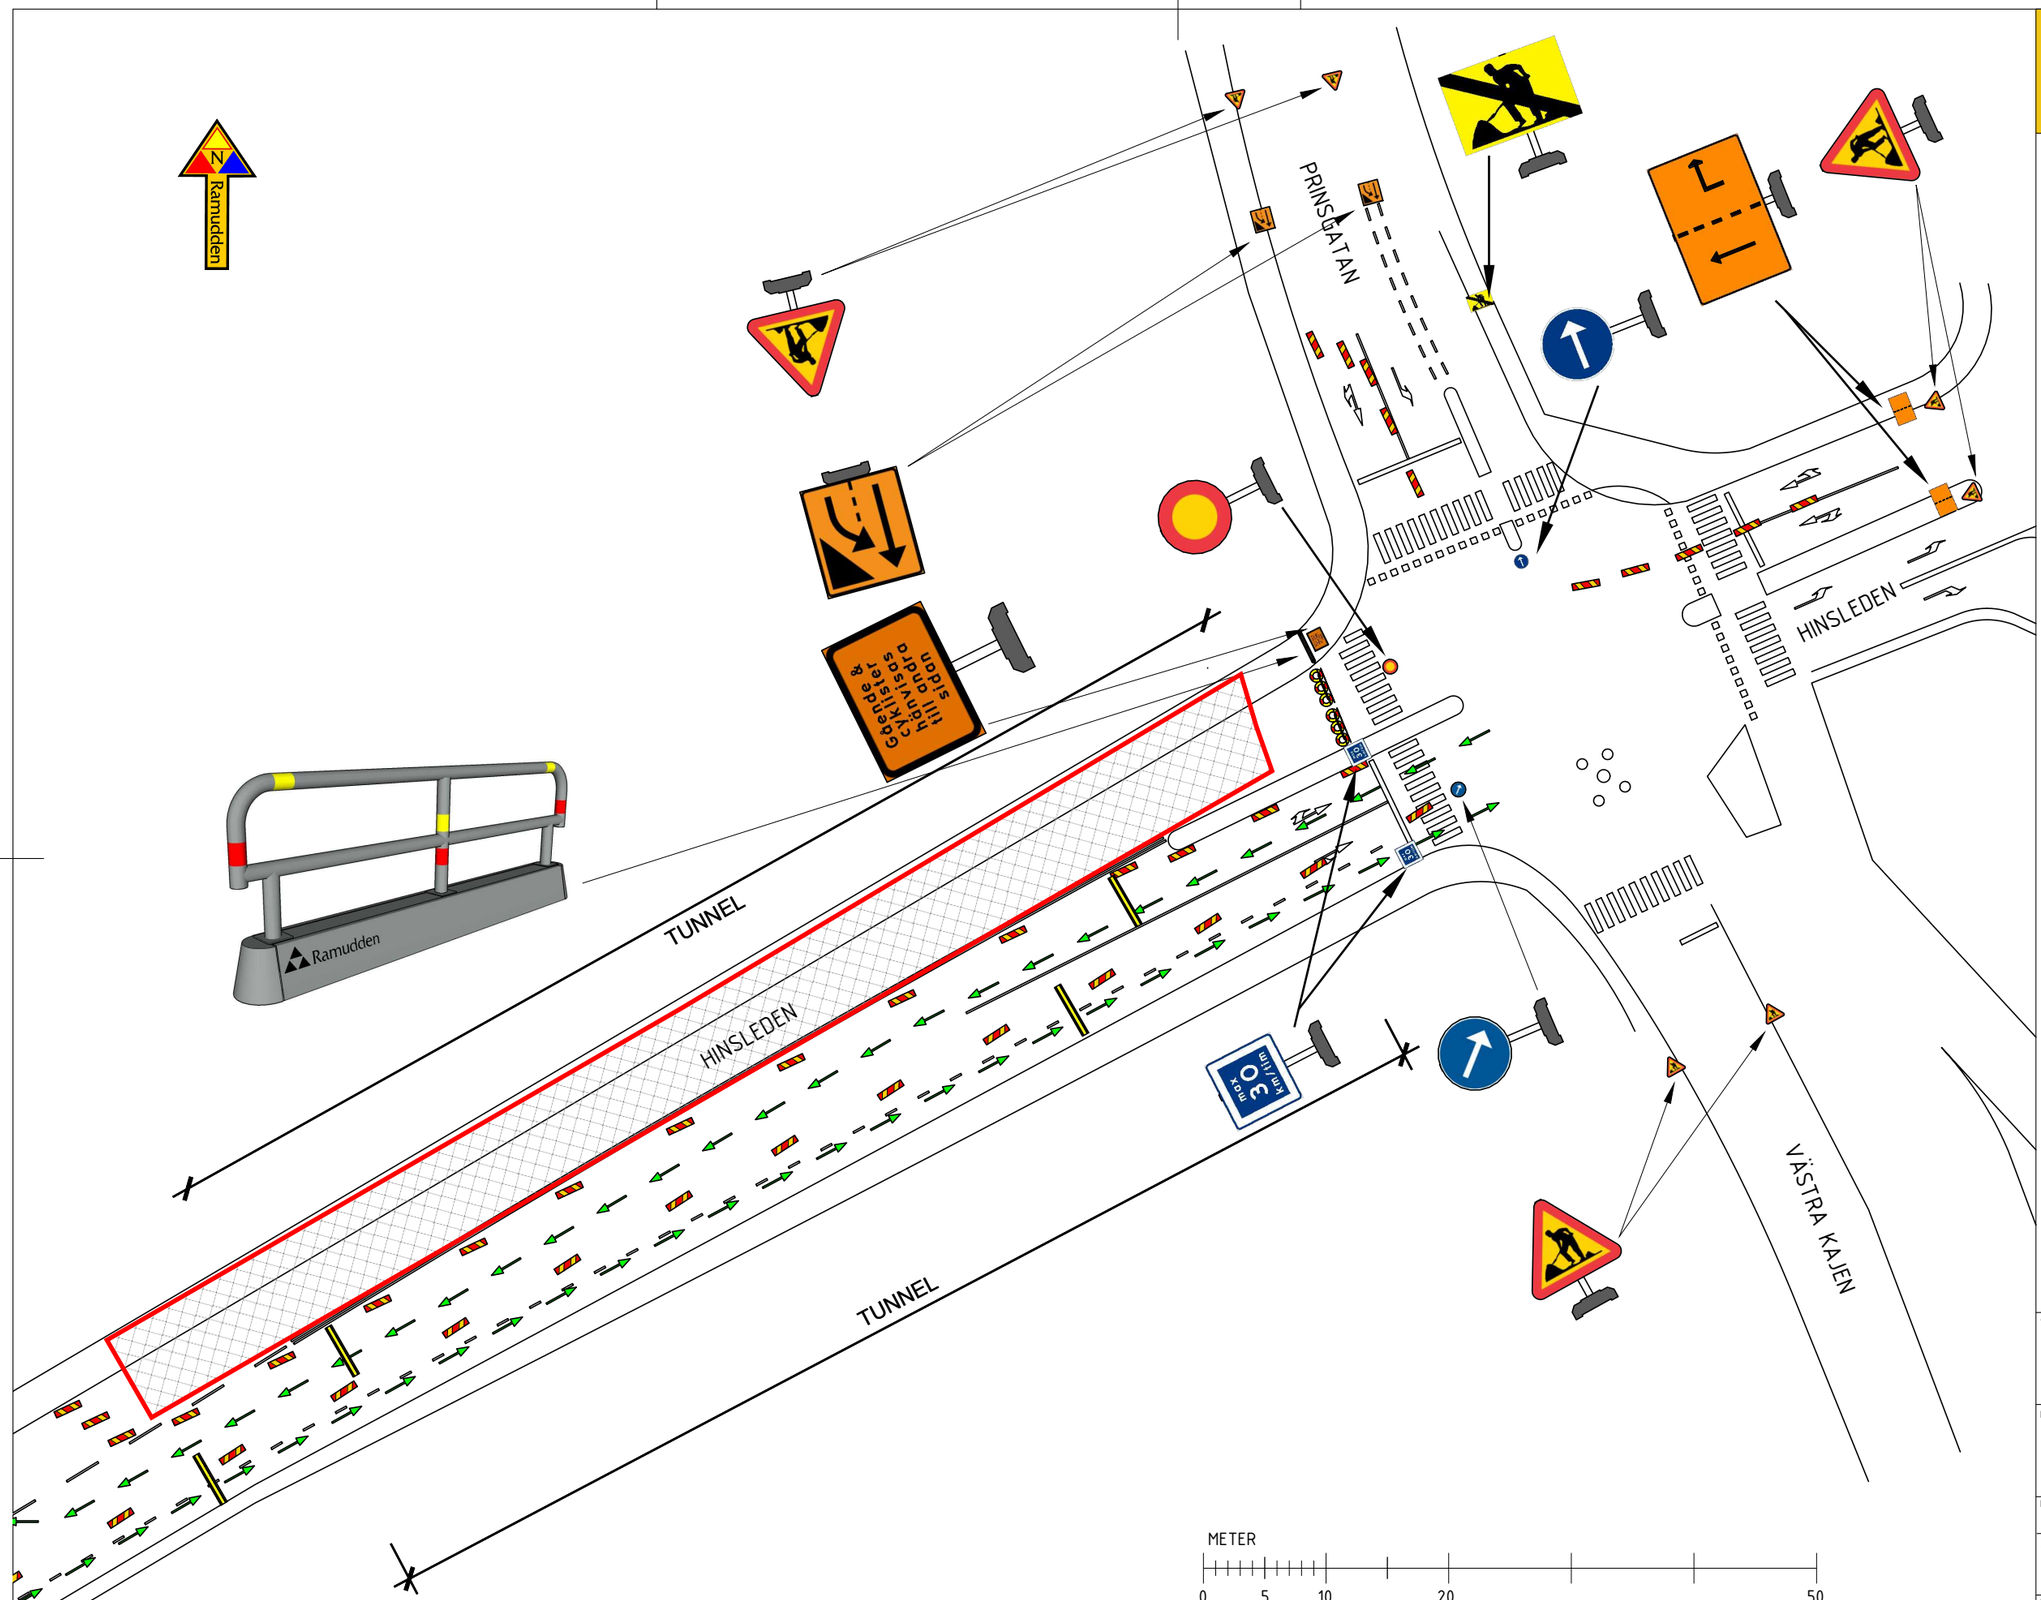

Ramudden
WORK ZONE SAFETY
Consulting - Road - Construction - Industry

FÖRKLARINGAR

ARBETSOMRÅDE

TRAFIKBUFFERT 80
UTAN STATIV

FARTHINDER

VÄGHÅLLARE
KARLSHAMN

FRAMTAGEN FÖR
ELCOM
EL - IT - SÄKERHET

RITNINGSNUMMER	DATUM
1	2020-08-20

ARBETE I TUNNEL SAMT UTANFÖR

REVIDERING
....

KONSTRUERAD AV
BJÖRN MÅRTENSSON
BJORN.MARTENSSON@RAMUDDEN.SE | 0735256056

SKALA
A3 1:500

Ramudden
WORK ZONE SAFETY
Consulting - Road - Construction - Industry

FÖRKLARINGAR

ARBETSOMRÅDE

TRAFIKBUFFERT 80
MED STATIV

FARTHINDER

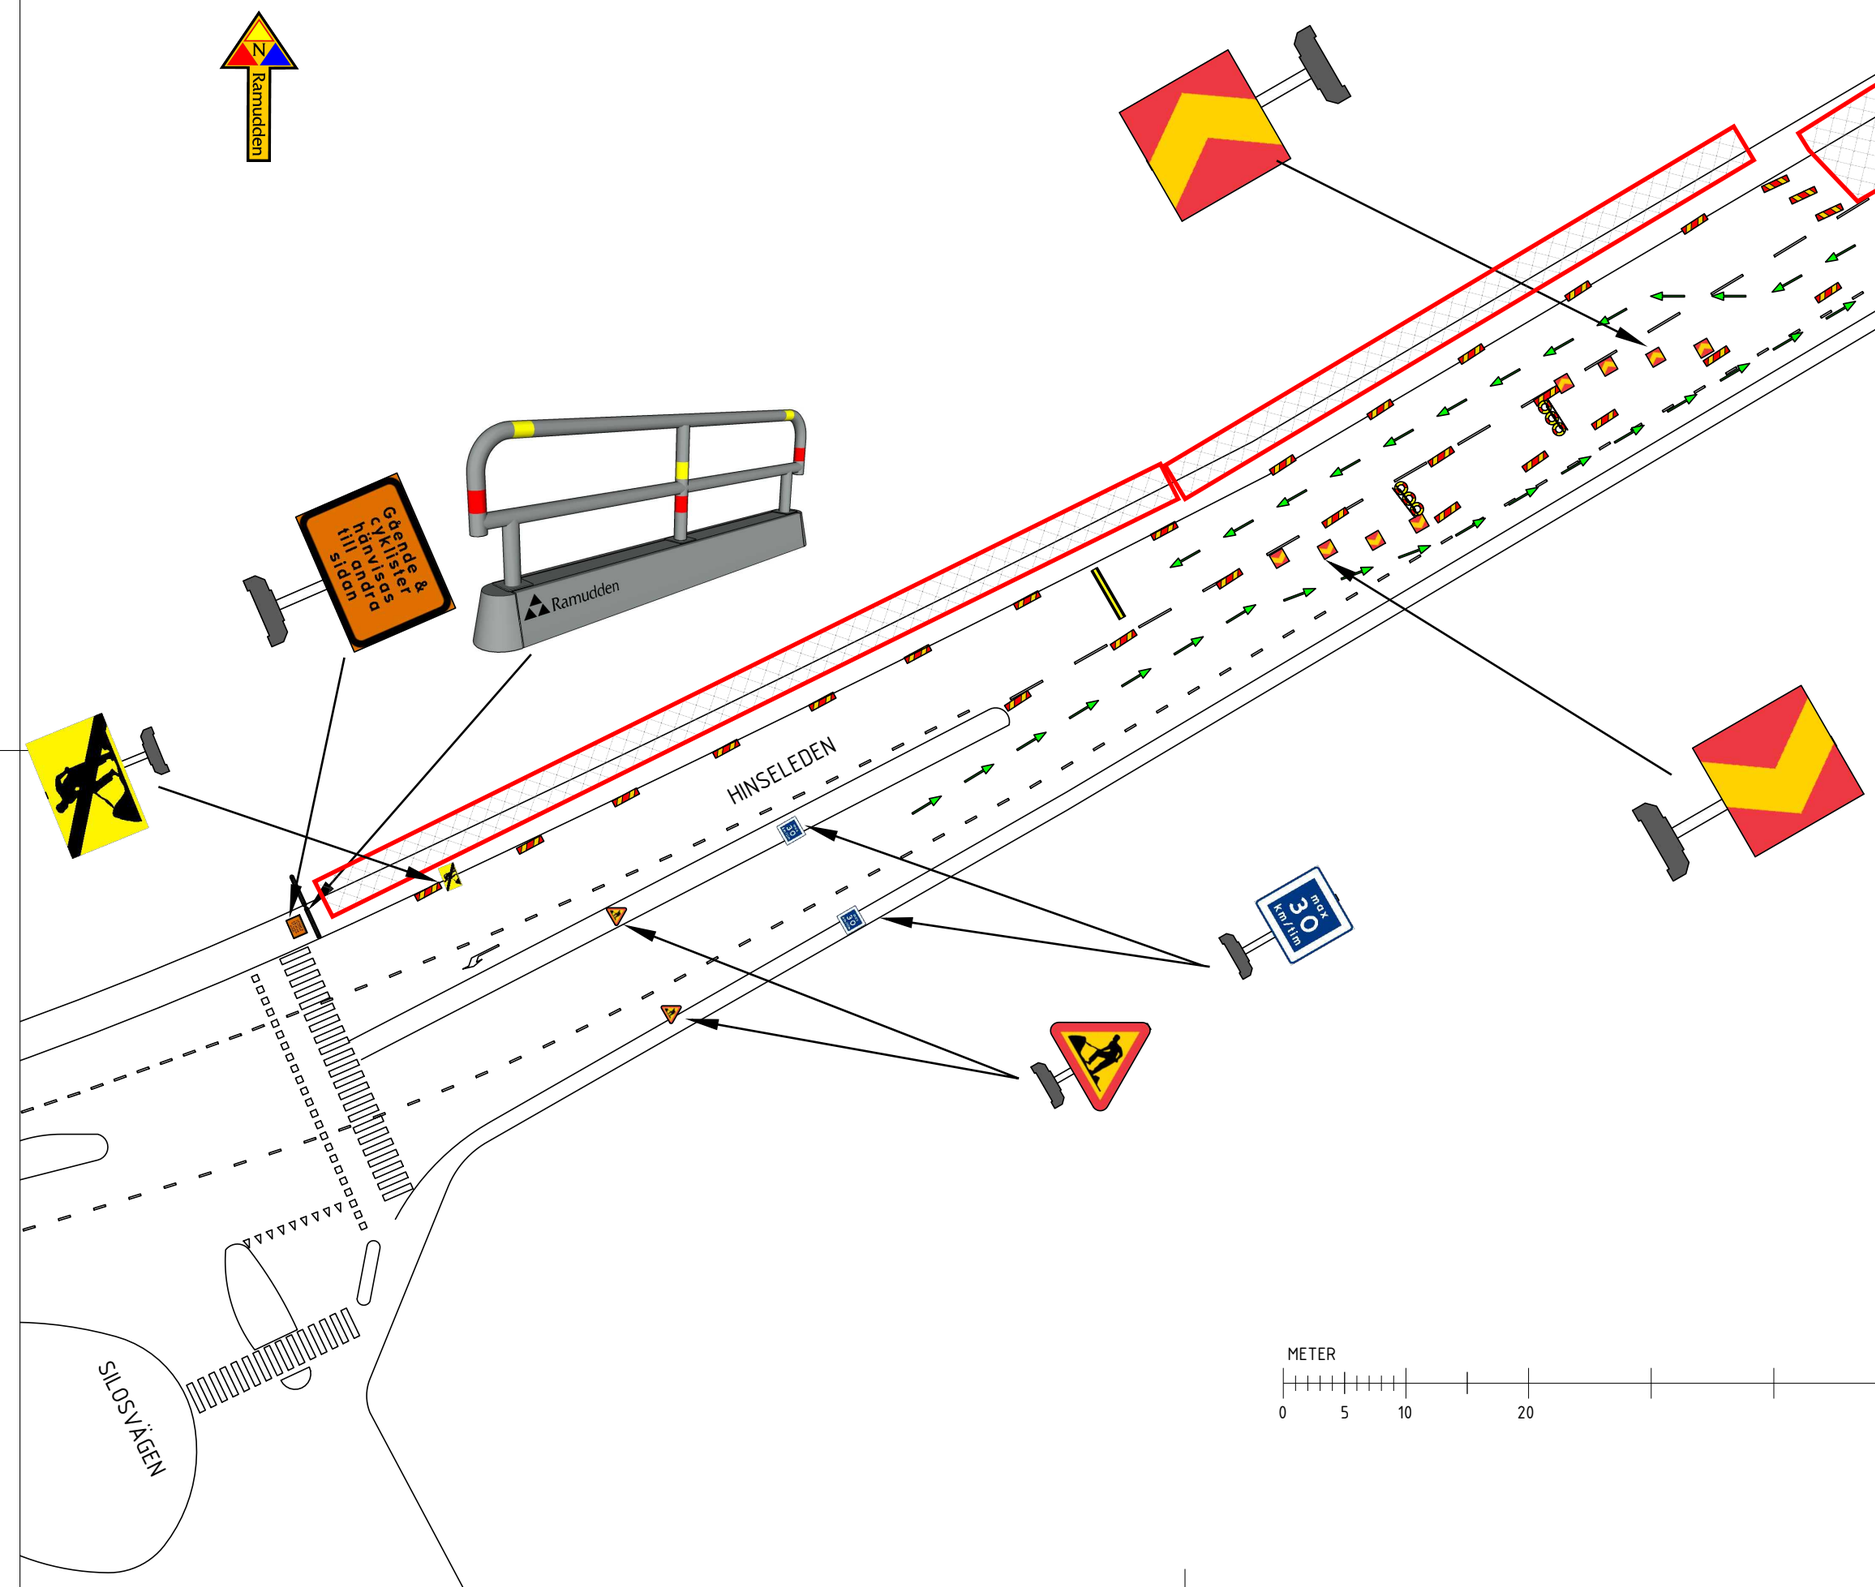

VÄGHÅLLARE
KARLSHAMN

FRAMTAGEN FÖR
ELCOM
EL - IT - SÄKERHET

RITNINGSNUMMER	DATUM
2	2020-08-20

ARBETE I TUNNEL SAMT UTANFÖR

REVIDERING
....

KONSTRUERAD AV
BJÖRN MÅRTENSSON
BJORN.MARTENSSON@RAMUDDEN.SE | 0735256056

SKALA
A3 1:500