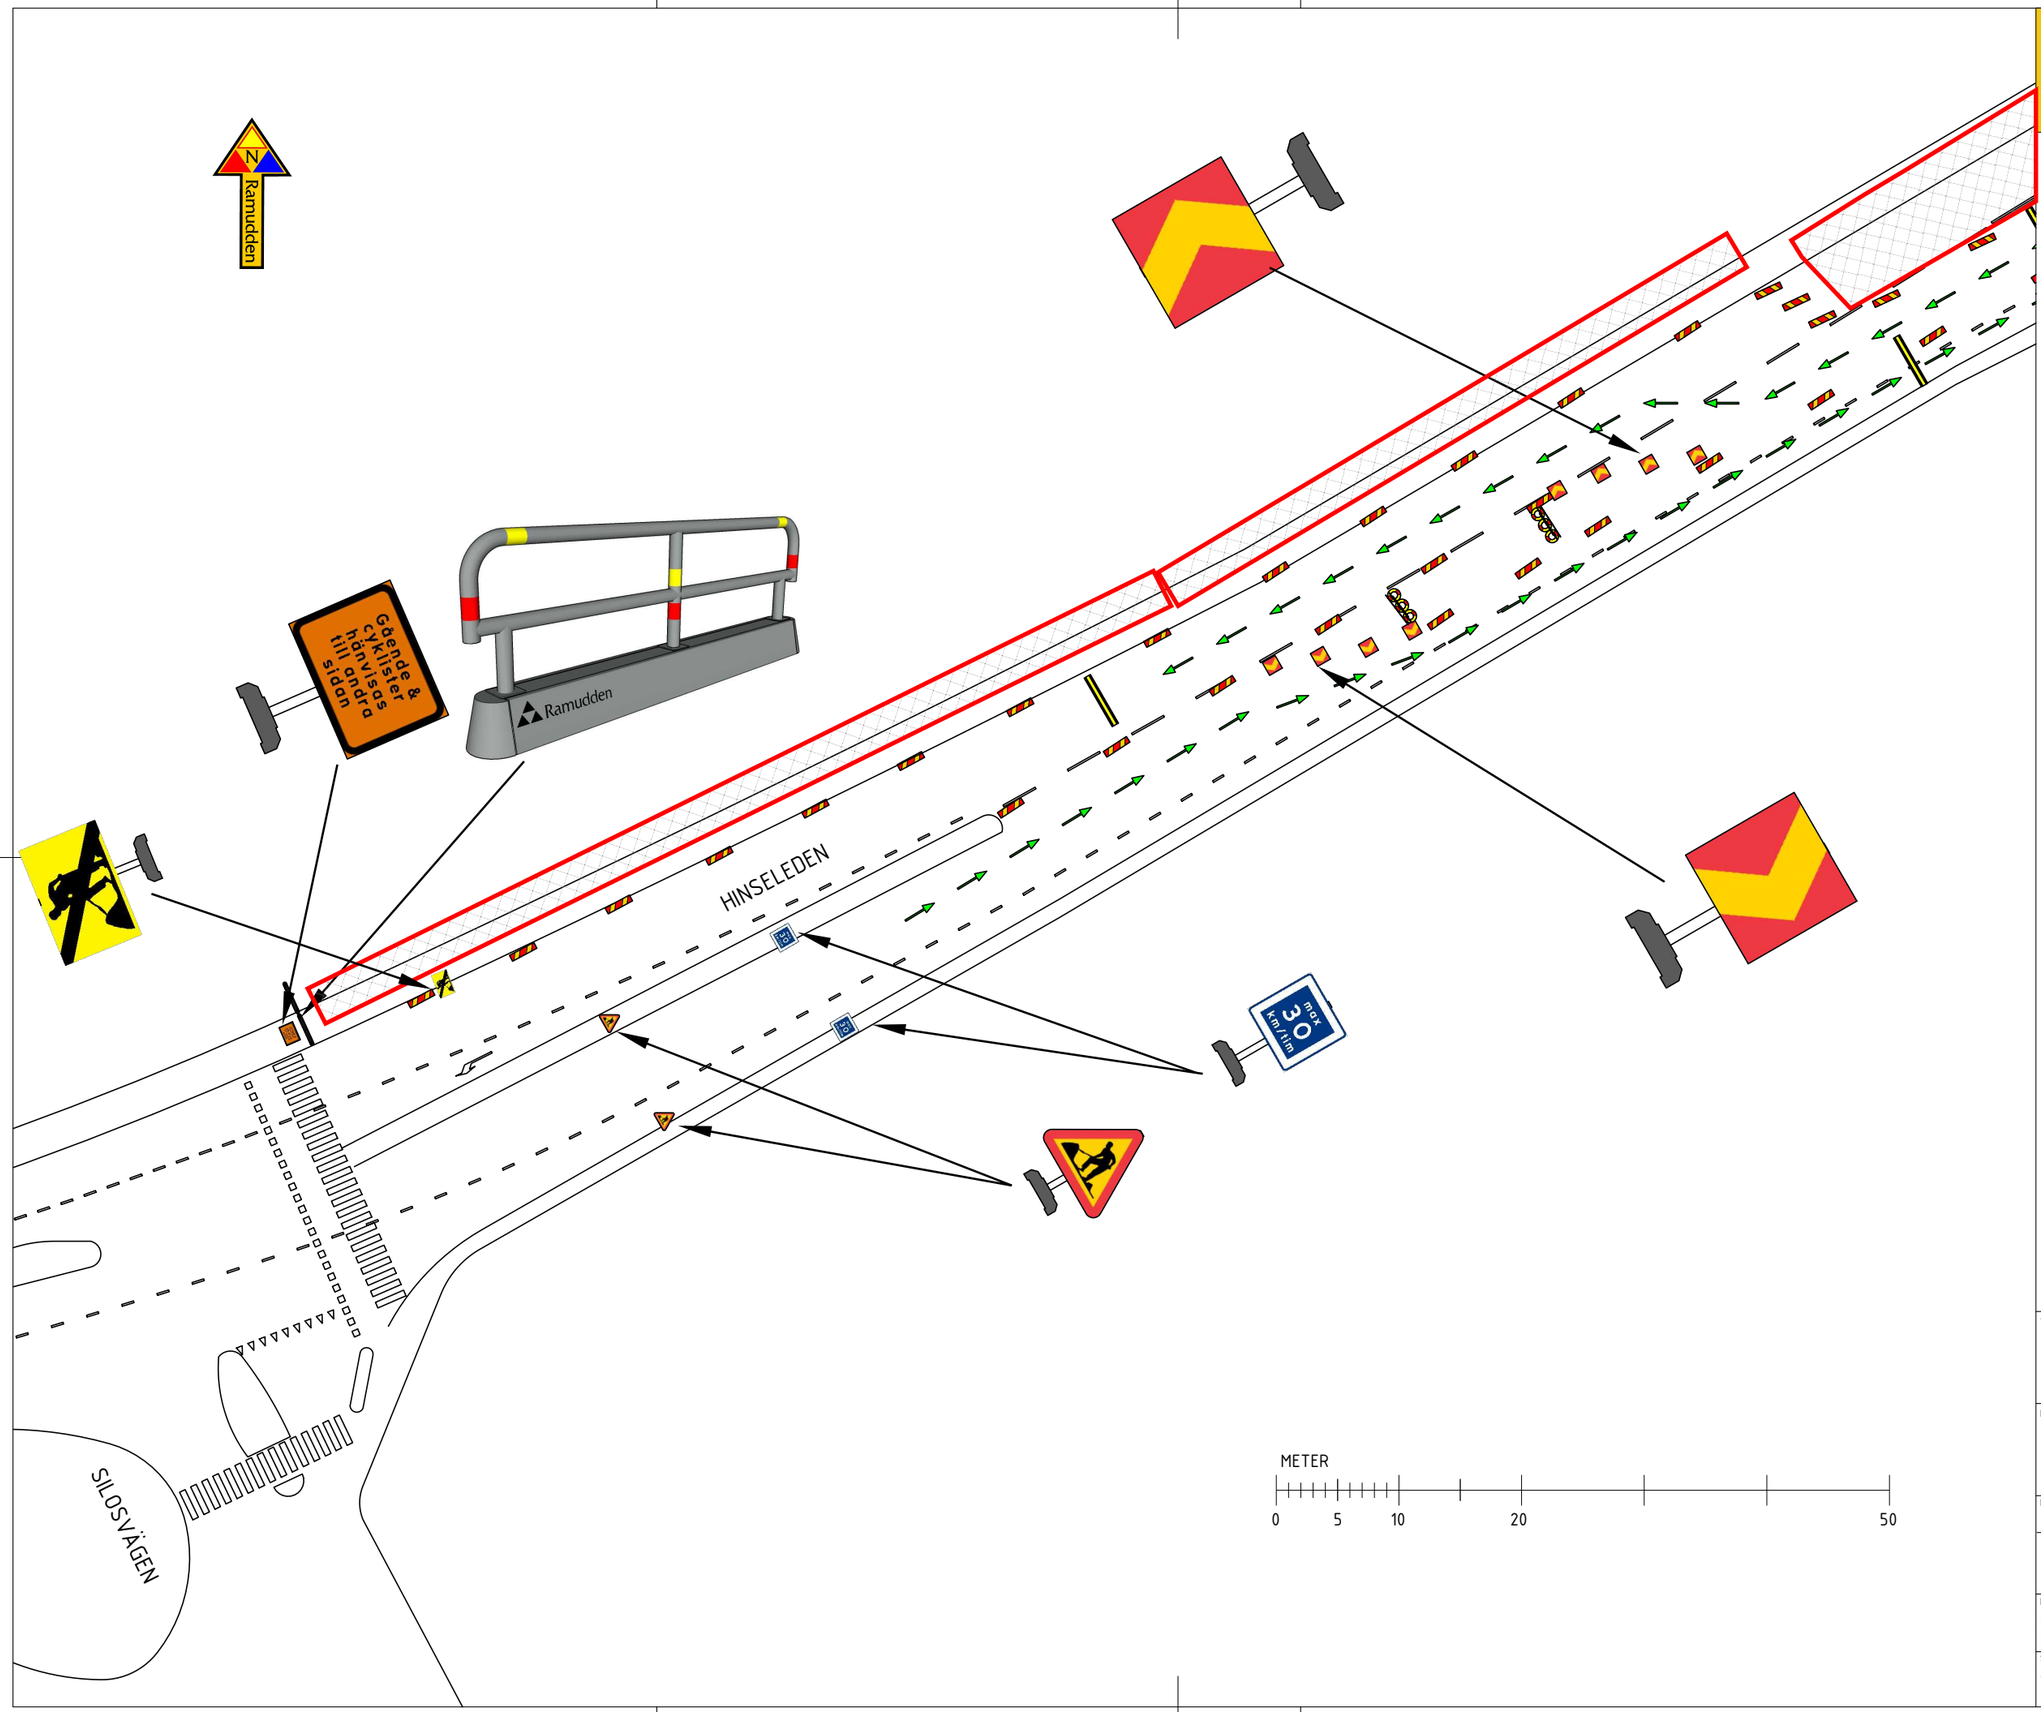

Ramudden
WORK ZONE SAFETY
Consulting - Road - Construction - Industry

FÖRKLARINGAR

ARBETSOMRÅDE

TRAFIKBUFFERT 80 MED STATIV

FARTHINDER

VÄGHÅLLARE

KARLSHAMN

FRAMTAGEN FÖR

ELCOM EL - IT - SÄKERHET

RITNINGSNUMMER	DATUM
2	2020-07-24

ARBETE I TUNNEL SAMT UTANFÖR

REVIDERING
....

KONSTRUERAD AV
BJÖRN MÅRTENSSON
BJORN.MARTENSSON@RAMUDDEN.SE | 0735256056

SKALA
A3 1:500