


MARKPLANERINGSRITNING

På markplaneringsritningen ska in- och utfart, parkering och dagvattenhantering redovisas. Gångväg mellan parkering och entré bör vara användbar för personer med nedsatt rörelseförmåga.

Dagvatten (regnvatten) bör tas omhand inom den egna fastigheten. Det innebär att dike och dränering kan behöva ordnas och anslutas till vågdike, stenkista eller kommunal dagvattenledning.

Tänk på att det är byggnaden som ska placeras och anpassas efter tomtens förutsättningar och detaljplanens bestämmelser.

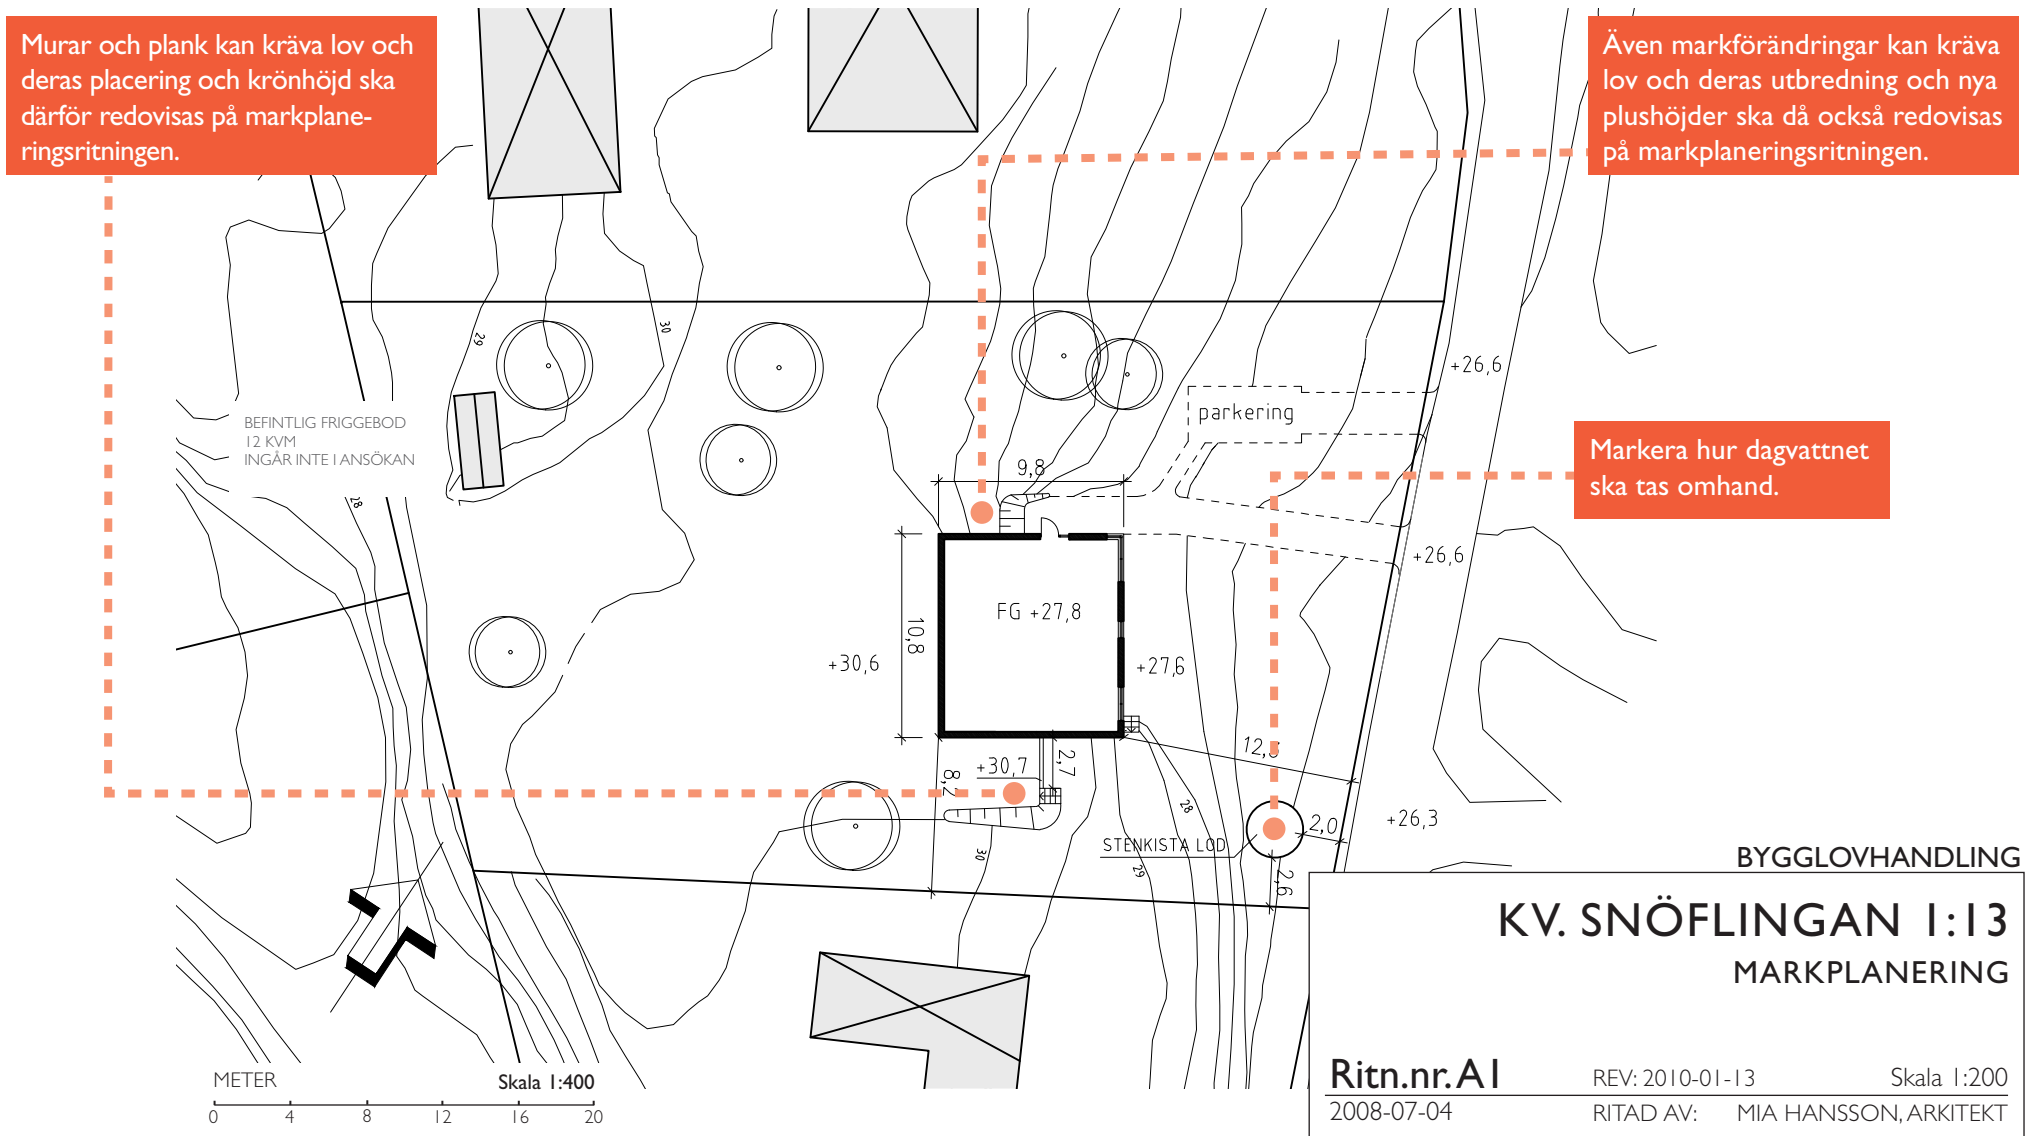

Murar och plank kan kräva lov och deras placering och krönhöjd ska därför redovisas på markplaneringsritningen.

Även markförändringar kan kräva lov och deras utbredning och nya plushöjder ska då också redovisas på markplaneringsritningen.

Markera hur dagvattnet ska tas omhand.