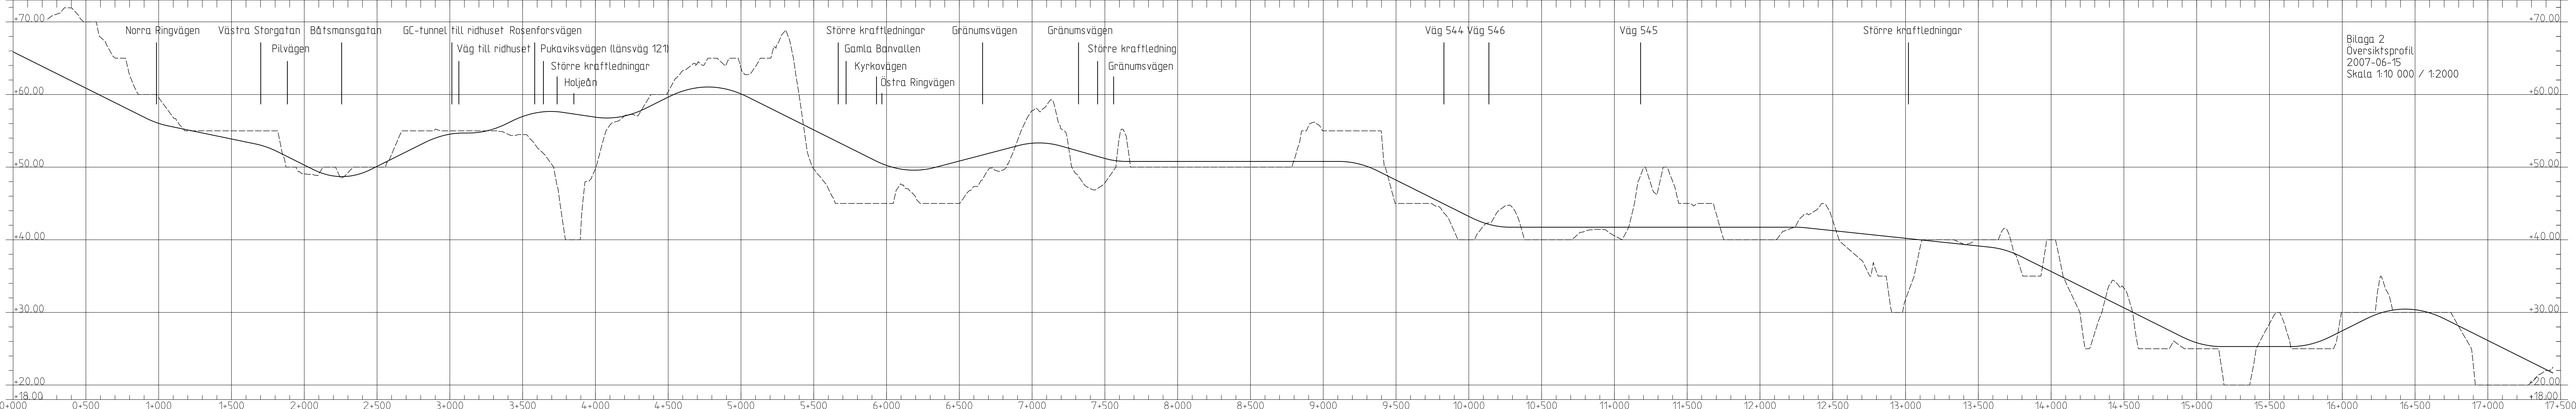
Norra Ringvägen
Västra Storgatan
Pilvägen
Båtsmansgatan
GC-tunnel till ridhuset
Väg till ridhuset
Rosenforsvägen
Pukaviksvägen (länsväg 121)
Större kraftledningar
Holjeån
Större kraftledningar
Gamla Banvallen
Kyrkovägen
Östra Ringvägen
Gränumsvägen
Gränumsvägen
Större kraftledning
Gränumsvägen
Väg 544
Väg 546
Väg 545
Större kraftledningar
Bilaga 2
Översiktsprofil
2007-06-15
Skala 1:10 000 / 1:2000
+70.00
+60.00
+50.00
+40.00
+30.00
+20.00
+18.00
0+000
0+500
1+000
1+500
2+000
2+500
3+000
3+500
4+000
4+500
5+000
5+500
6+000
6+500
7+000
7+500
8+000
8+500
9+000
9+500
10+000
10+500
11+000
11+500
12+000
12+500
13+000
13+500
14+000
14+500
15+000
15+500
16+000
16+500
17+000
17+500